

15 MAR 2005
[Assinatura]

Excelentíssimo Senhor Presidente da Assembléia Legislativa de Goiás

014

O deputado que este subscreve, na forma regimental, requer a Vossa Excelência, que seja enviado expediente ao Ilustríssimo **Sr. Clarismino Luiz Pereira Junior, Secretário Municipal do Meio Ambiente**, para que possa, por meio de seu departamento competente, providenciar a implantação do **BOSQUE DO BAIRRO BOA VISTA**, localizado na região noroeste desta capital.



JUSTIFICATIVA

A solicitação se justifica tendo em vista que, o Projeto do Bosque já foi concluído por técnicos da SEMMA (anexo), aguardando apenas o início das obras civis, o que virá de encontro aos anseios de toda a comunidade do bairro, que há muito vem lutando para a preservação desta área. Outrossim, informamos que o projeto desenvolvido contempla todas as faixas etárias, pois contará com Quadra Poliesportiva, Parque Infantil, Pista de Cooper, Estação de Ginástica, o que contribuirá em muito com a melhoria da qualidade de vida dos moradores e de toda a cidade.

OK

Sala das Sessões da Assembléia Legislativa aos _____ dias do Mês de _____ de 2005.







[Assinatura]
Luis Cesar Bueno
Deputado Estadual

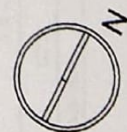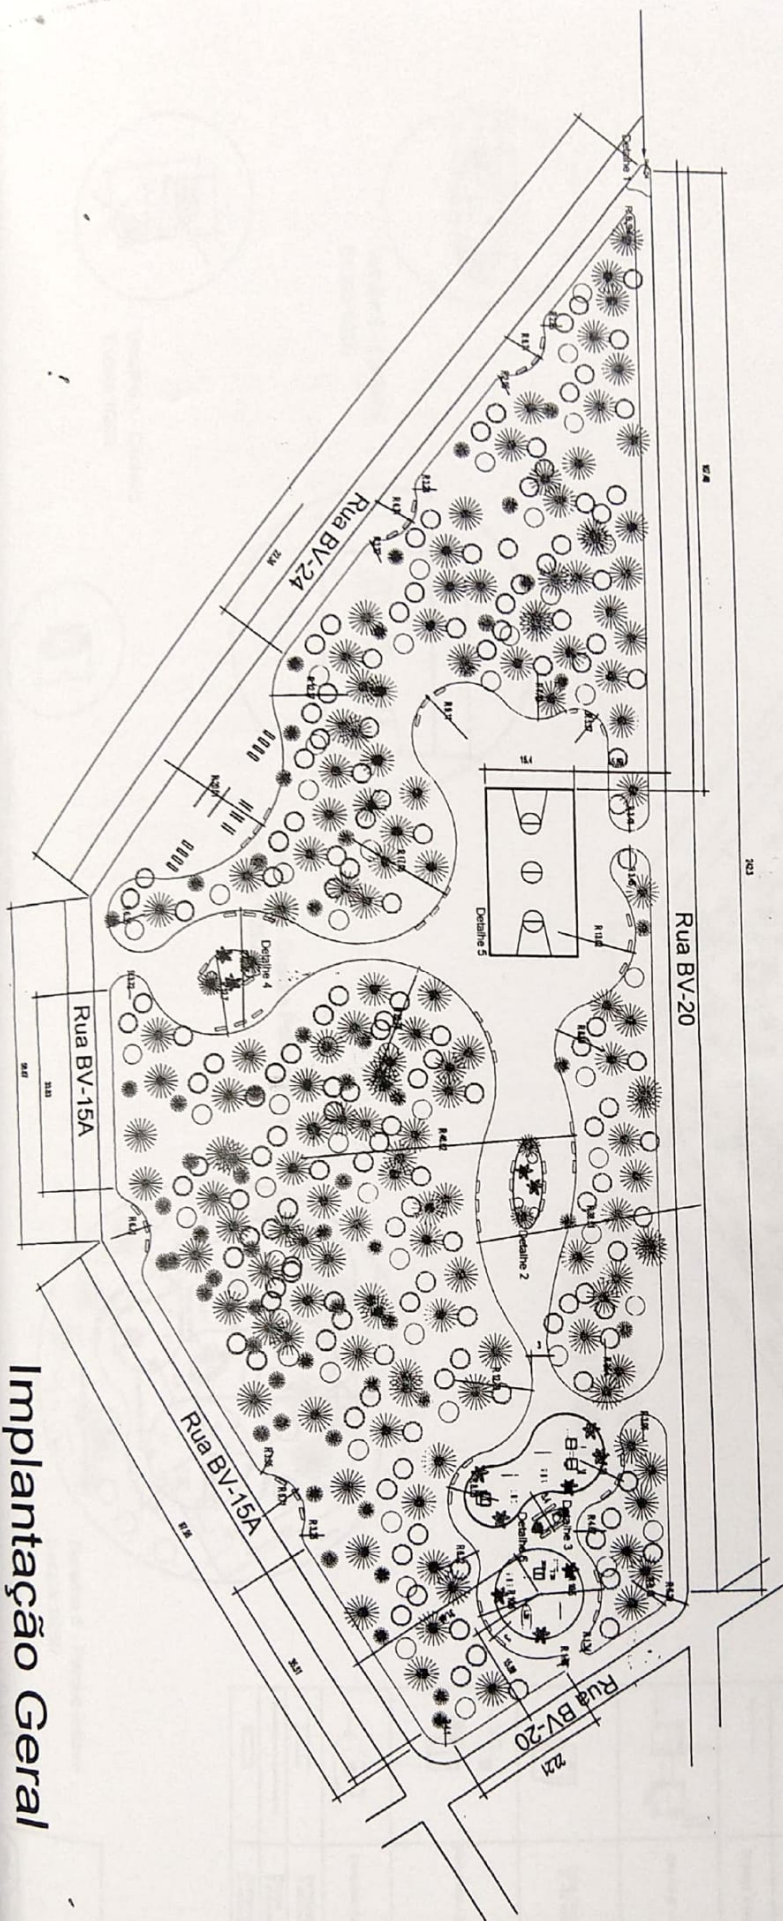

Implantação Geral
Escala: 1/1000

QUADRO DE ÁREAS	
Espaço	Área (m²)
Pista de Cooper	1.818,73m²
Caminho Interno (estímulo)	
Estação de Ginástica	172,03m²
Parque Infantil (2-6 anos)	231,01m²
Parque Infantil (7-12 anos)	437,35m²
Quadra Poliesportiva	
Canteiro 1	15,43m²
Canteiro 2	55,90m²
Canteiro 3	11,03m²
Canteiro 4	47,89m²
Área de reforçamento	

Implantação Geral
Escala: 1/1000

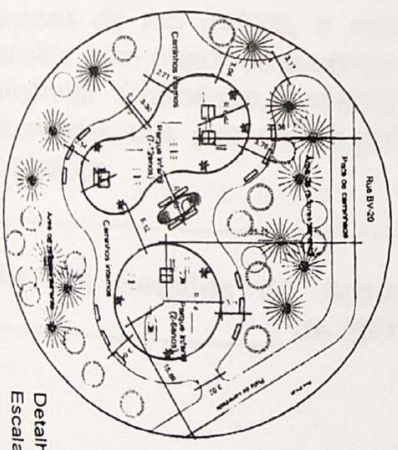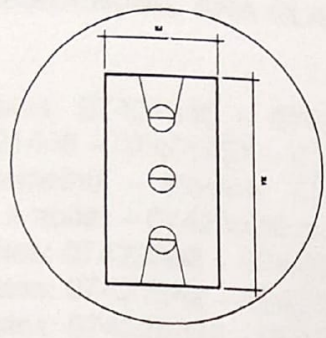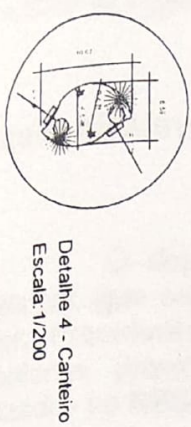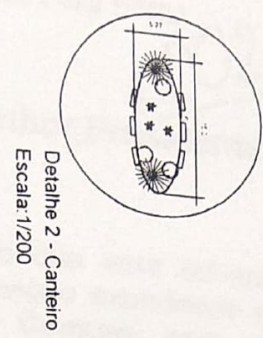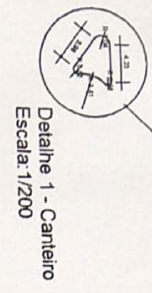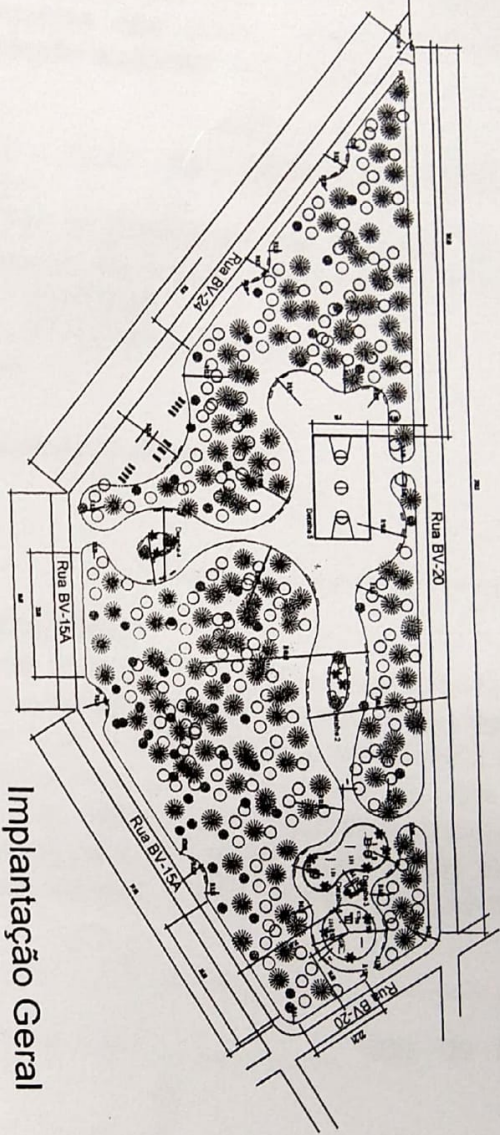

CONVENÇÕES	
	Banho de Criança e Mádern al Encosto
	Gambrna 3 módulos
	Balaço 3 módulos
	Akroba (7 - 12 anos)
	Casa Suspensa (7 - 12 anos)
	Mini-akroba (até 6 anos)
	Banquinho (até 6 anos)
	Paralelas 3 módulos
	Barras 2 módulos
	Absorvent 8 módulos

Arquiteto

